


PLANTA PISO 0 - PROPOSTA



PLANTA PISO 3 - PROPOSTA

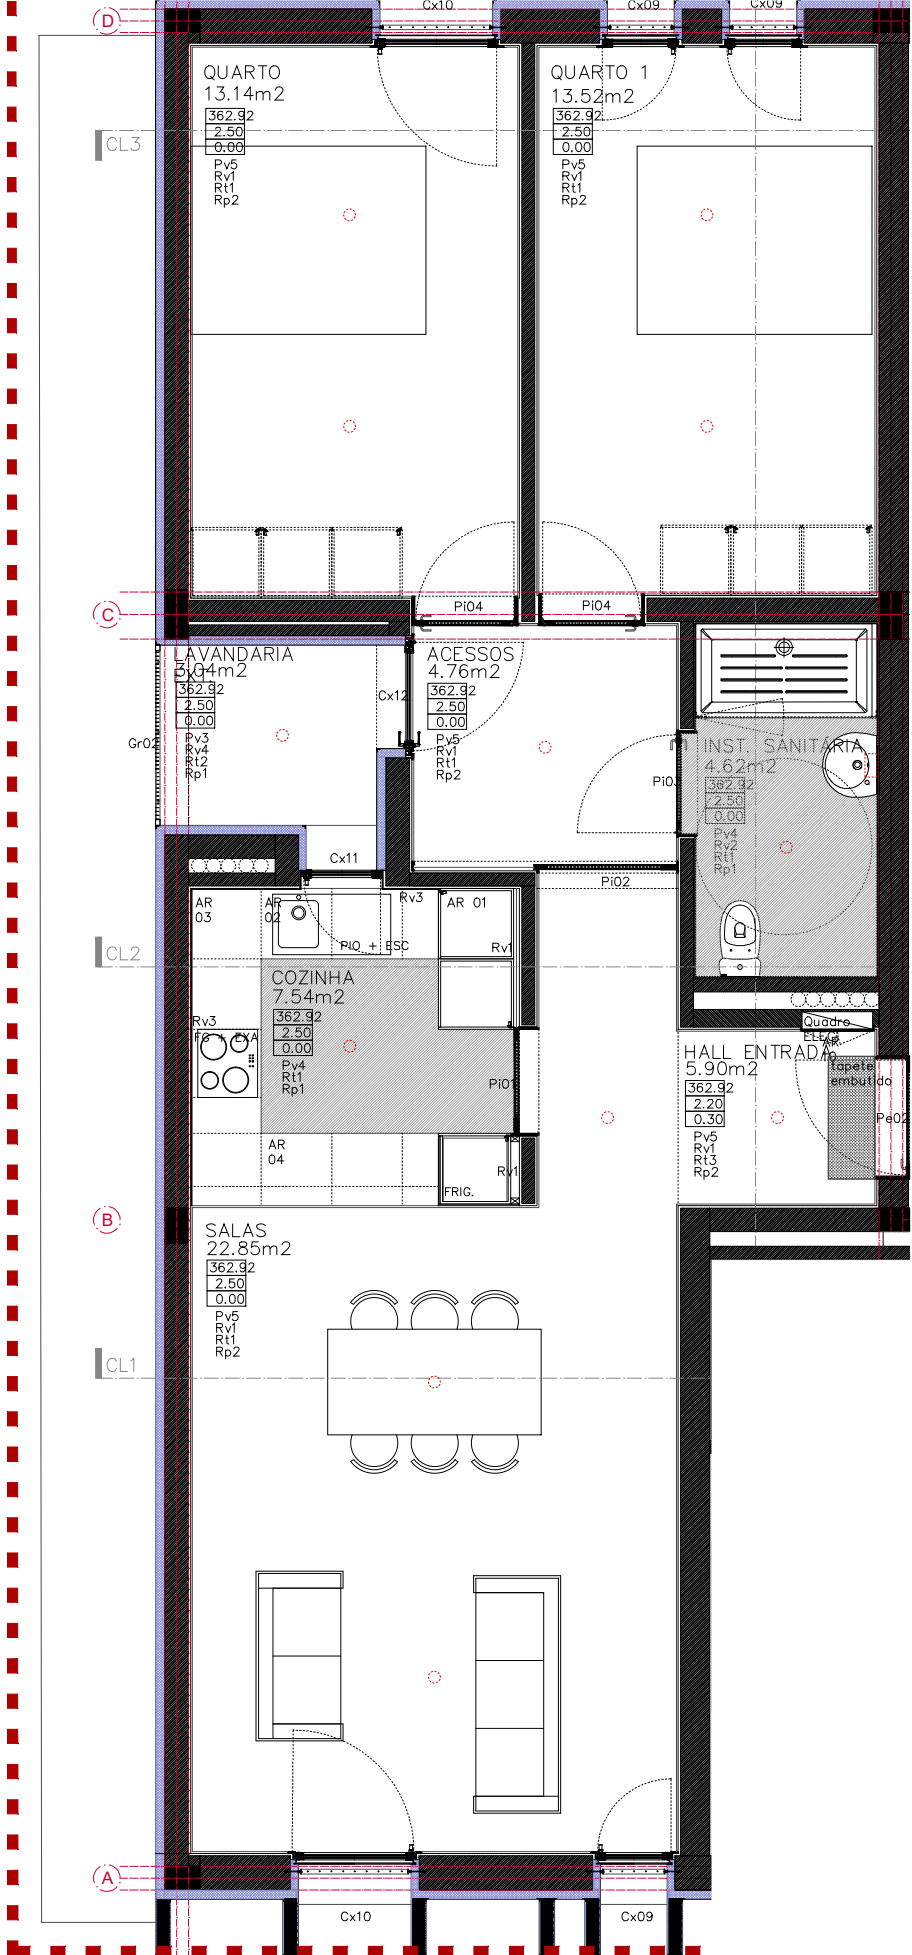

PLANTA T2 - PROPOSTA



- LEGENDA:**
- REVESTIMENTOS PAVIMENTOS:**
- PV3 - MOSAICO TIPO RECER, SÉRIE: VISION, MODELO: BRANCO CANVAS, BEGE CANHAMO, CINZA BASIC OU CINZA GRAFFIC, 33x33cm
- PV4 - AZULEJO TIPO RECER, SÉRIE:TÉCNICO, 20x20cm ou 20x10cm, MODELO: M100, M121, M122, M123, M124, M110, M111, M180, M190 OU M450, (DEFINIR EM OBRA)
- PV5 - FLUTUANTE
- REVESTIMENTO PAREDES:**
- RV1 - GESSO PROJECTADO, PINTADO (cor a definir em obra)
- RV2 - AZULEJO TIPO RECER, SÉRIE:TÉCNICO, 20x20cm ou 20x10cm, MODELO: M100, M121, M122, M123, M124, M110, M111, M180, M190 OU M450, (DEFINIR EM OBRA) ATÉ 2m DE ALTURA, COM RESTANTE PAREDE EM GESSO PROJECTADO E PINTADO COM COR A DEFINIR
- RV3 - GESSO PROJECTADO PINTADO, COM AZULEJO TIPO RECER, SÉRIE:TÉCNICO, 20x20cm ou 20x10cm, MODELO: M100, M121, M122, M123, M124, M110, M111, M180, M190 OU M450, (DEFINIR EM OBRA), APLICADO A 90cm DO CHÃO, ATÉ 1.70m DE ALTURA
- RV4 - SISTEMA DE ETICS, "CAPOTO" COM COR A DEFINIR EM OBRA
- REVESTIMENTO DE TECTOS:**
- RT1 - GESSO PROJECTADO
- RT2 - TECTO FALSO COM PLACAS DE GESSO CARTONATO, TIPO "KNAUF", SÉRIE: DRYSTAR TIPO GM-FH1R, DE ALTA P. A HUMIDADE
- RT3 - TECTO FALSO EM GESSO CARTONADO, PINTADO COM COR A DEFINIR EM OBRA
- RODAPE:**
- RP1 - SEM RODAPÉ
- RP2 - MADEIRA MACIÇA, COM DENSIDADE IGUAL OU SUPERIOR A 750KG/m3 A 12% DE HUMIDADE MÉDIA
- Cx - CAIXILHARIA
- Pe - PORTA EXTERIOR
- Pi - PORTA INTERIOR
- Pr - PORTÃO
- Gr - GRADEAMENTO
- AR - ARMÁRIO
- 362.92 COTA DO PISO
- 2.20 PÉ-DIREITO
- 0.30 ESPAÇO ENTRE TECTO FALSO E LAJE

- LEGENDA EQUIPAMENTOS:**
- HABITAÇÃO:**
- Pré instalação de ar condicionado
- Tapete em alumínio e borracha tipo "ROMUS – Design"
- Caixa de correio tipo "JNF", ref.: IN.24.544
- INSTALAÇÕES SANITÁRIAS:**
- Sanita compacta Tipo "SANITANA", série "POP", ref.: SANITA COMPACTA 64 D/C, S100076723600000
- Lavatório tipo "SANITANA", série: POP, ref.: lavatório 55, S10013935900000,
- Base de duche tipo "SANITANA", série "VITA" ref.: S20046011500000
- Torneiras de lavatório tipo "SANITANA", ref.: "UNIC", Monocomando para lavatório, S50005912850703
- Torneira de chuveiro tipo "SANITANA", ref.: "UNIC", S50005913850702, incluindo chuveiro de mão, suporte e flexível de 175cm
- Porta-rolos tipo "IN.60.489 – JNF
- COZINHA:**
- Torneira misturadora tipo "SANITANA", ref.: Brasil, S50004200050704
- Pio de lava-louças tipo "FRANKE", série; Aton, Modelo ANX 251, acabamento aço inox
- Placa vitrocerâmica Tipo "BEKO", série: HIC 64402 E
- Forno tipo "BEKO", série: "BIE22300XP"
- Exaustor tipo "BEKO", série " CWB 9441 XN"


LEGENDA DO EDIFÍCIO A:

|              |          |
|--------------|----------|
| Área do LOTE | 599.10m2 |
| IMPLANTAÇÃO  | 313.91m2 |

|            |           |
|------------|-----------|
| Área Total |           |
| Garagem    | 87.80m2   |
| Piso 0     | 320.35m2  |
| Piso 1     | 292.55m2  |
| Piso 2     | 292.55m2  |
| Piso 3     | 275.32m2  |
| Total      | 1268.57m2 |

|                 |        |        |        |        |
|-----------------|--------|--------|--------|--------|
| Área BRUTA (m2) | piso 0 | piso 1 | piso 2 | piso 3 |
| E.Comercial     | 125.06 | -      | -      | -      |
| Arrumos         | 52.08  | -      | -      | -      |
| T1              | -      | 48.79  | 48.79  | 48.79  |
| T2              | -      | 93.86  | 93.92  | 93.92  |
| T3              | -      | 114.18 | 114.25 | 114.25 |
| Distribuição    | 29.19  | 28.32  | 28.32  | 18.36  |
| Total           | 206.33 | 275.32 | 275.32 | 275.32 |

TOTAL 1032.29m2

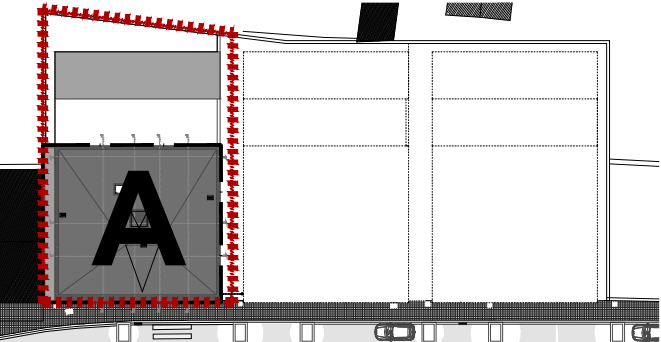

# CUSTOS CONTROLADOS EDIFÍCIO A

## T2

PISO 3 - PROPOSTA

|                  |         |
|------------------|---------|
| Apartamento      | 93.92m2 |
| Arrumo           | 4.98m2  |
| L.estacionamento | 15.90m2 |

MAPA DE ACABAMENTOS

Município de Paredes de Coura