



PLANTA PISO 0 - PROPOSTA



PLANTA PISO 1 - PROPOSTA

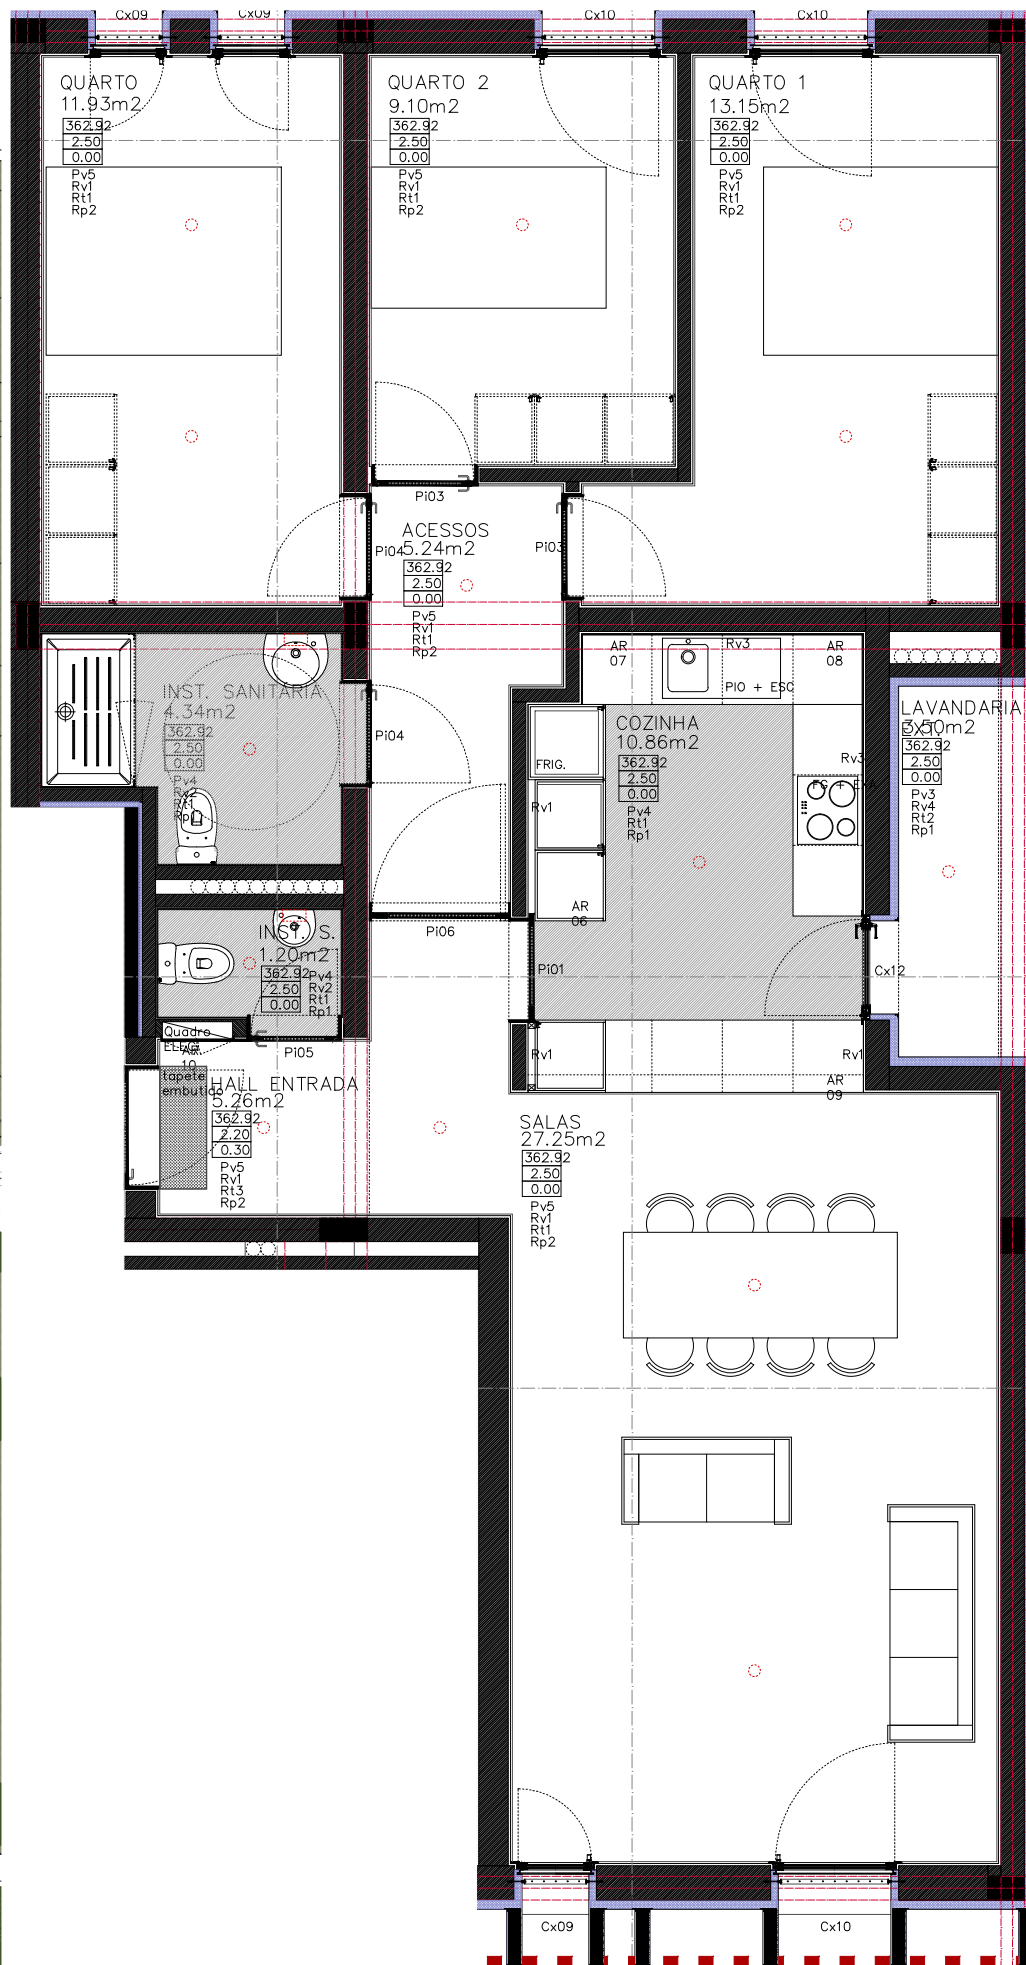

PLANTA T3 - PROPOSTA

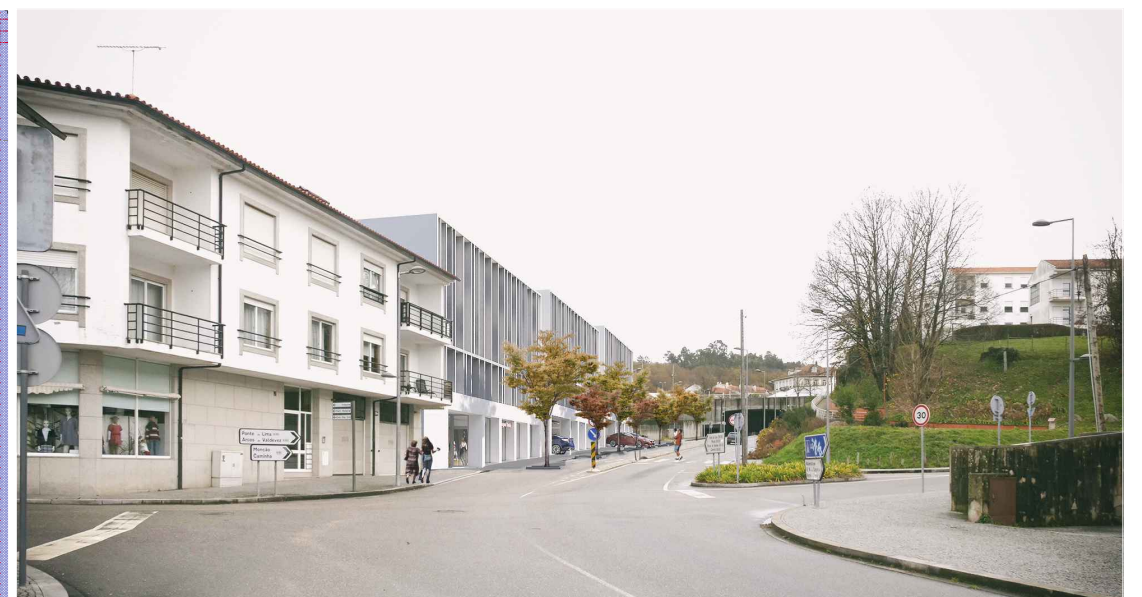

LEGENDA:

REVESTIMENTOS PAVIMENTOS:

- PV3** - MOSAICO TIPO RECER, SÉRIE: VISION, MODELO: BRANCO CANVAS, BEGE CANHAMO, CINZA BASIC OU CINZA GRAFFIC, 33x33cm
PV4 - AZULEJO TIPO RECER, SÉRIE: TÉCNICO, 20x20cm ou 20x10cm, MODELO: M100, M121, M122, M123, M124, M110, M111, M180, M190 OU M450, (DEFINIR EM OBRA)
PV5 - FLUTUANTE

REVESTIMENTO PAREDES:

- RV1** - GESSO PROJECTADO, PINTADO (cor a definir em obra)
RV2 - AZULEJO TIPO RECER, SÉRIE: TÉCNICO, 20x20cm ou 20x10cm, MODELO: M100, M121, M122, M123, M124, M110, M111, M180, M190 OU M450, (DEFINIR EM OBRA) ATÉ 2m DE ALTURA; COM RESTANTE PAREDE EM GESSO PROJECTADO E PINTADO COM COR A DEFINIR
RV3 - GESSO PROJECTADO PINTADO, COM AZULEJO TIPO RECER, SÉRIE: TÉCNICO, 20x20cm ou 20x10cm, MODELO: M100, M121, M122, M123, M124, M110, M111, M180, M190 OU M450, (DEFINIR EM OBRA), APLICADO A 90cm DO CHÃO, ATÉ 1.70m DE ALTURA
RV4 - SISTEMA DE ETICS, "CAPOTO" COM COR A DEFINIR EM OBRA

REVESTIMENTO DE TECTOS:

- RT1** - GESSO PROJECTADO
RT2 - TECTO FALSO COM PLACAS DE GESSO CARTONATO, TIPO "KNAUF", SÉRIE: DRYSTAR TIPO GM-FH1IR, DE ALTA P. A HUMIDADE
RT3 - TECTO FALSO EM GESSO CARTONADO, PINTADO COM COR A DEFINIR EM OBRA

RODAPE:

- RP1** - SEM RODAPÉ
RP2 - MADEIRA MACIÇA, COM DENSIDADE IGUAL OU SUPERIOR A 750KG/m³ A 12% DE HUMIDADE MÉDIA

- Cx - CAIXILHARIA
Pe - PORTA EXTERIOR
Pi - PORTA INTERIOR
Pr - PORTÃO
Gr - GRADEAMENTO
AR - ARMÁRIO
362.92 | COTA DO PISO
2.20 | PÉ-DIREITO
0.30 | ESPAÇO ENTRE TECTO FALSO E LAJE

LEGENDA EQUIPAMENTOS:

HABITAÇÃO:

- Pré instalação de ar condicionado
Tapete em alumínio e borracha tipo "ROMUS - Design"
Caixa de correio tipo "JNF", ref.: IN.24.544

INSTALAÇÕES SANITÁRIAS:

- Sanita compacta Tipo "SANITANA", série "POP", ref.: SANITA COMPACTA 64 D/C, S100076723600000
Lavatório tipo "SANITANA", série: POP, ref.: lavatório 55, S10013935900000
Base de duche tipo "SANITANA", série "VITA" ref.: S20046011500000
Torneiras de lavatório tipo "SANITANA", ref.: "UNIC", Monocomando para lavatório, S50005912850703
Torneira de chuveiro tipo "SANITANA", ref.: "UNIC", S50005913850702, incluindo chuveiro de mão, suporte e flexível de 175cm
Porta-rolos tipo "IN.60.489 - JNF

COZINHA:


- Torneira misturadora tipo "SANITANA", ref.: Brasil, S50004200050704
Pio de lava-louças tipo "FRANKE", série: Aton, Modelo ANX 251, acabamento aço inox
Placa vitrocerâmica Tipo "BEKO", série: HIC 64402 E
Forno tipo "BEKO", série: "BIE22300XP"
Exaustor tipo "BEKO", série - CWB 9441 XN

LEGENDA DO EDIFÍCIO A:

| | |
|--------------|----------------------|
| Área do LOTE | 599.10m ² |
| IMPLANTAÇÃO | 313.91m ² |

| | |
|------------|-----------------------|
| Área Total | |
| Garagem | 87.80m ² |
| Piso 0 | 320.35m ² |
| Piso 1 | 292.55m ² |
| Piso 2 | 292.55m ² |
| Piso 3 | 275.32m ² |
| Total | 1268.57m ² |

| | | | | |
|------------------------------|-----------------------|--------|--------|--------|
| Área BRUTA (m ²) | piso 0 | piso 1 | piso 2 | piso 3 |
| E.Comercial | 125.06 | - | - | - |
| Arrumos | 52.08 | - | - | - |
| T1 | - | 48.79 | 48.79 | 48.79 |
| T2 | - | 93.86 | 93.92 | 93.92 |
| T3 | - | 114.18 | 114.25 | 114.25 |
| Distribuição | 29.19 | 28.32 | 28.32 | 18.36 |
| Total | 206.33 | 275.32 | 275.32 | 275.32 |
| TOTAL | 1032.29m ² | | | |

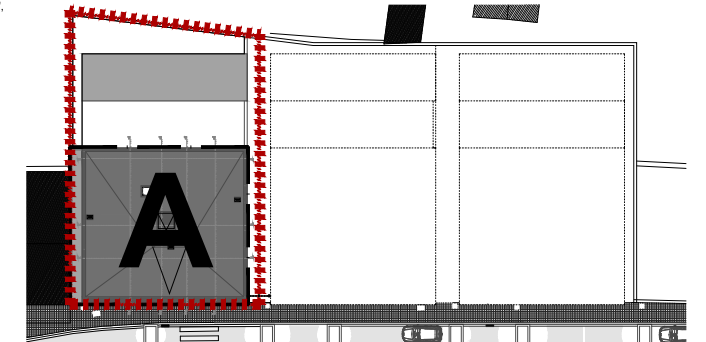

CUSTOS CONTROLADOS EDIFÍCIO A

T3

PISO 1 - PROPOSTA

| | |
|------------------|----------------------|
| Apartamento | 114.18m ² |
| Arrumo | 4.98m ² |
| L.estacionamento | 12.70m ² |

MAPA DE ACABAMENTOS

Município de Paredes de Coura