


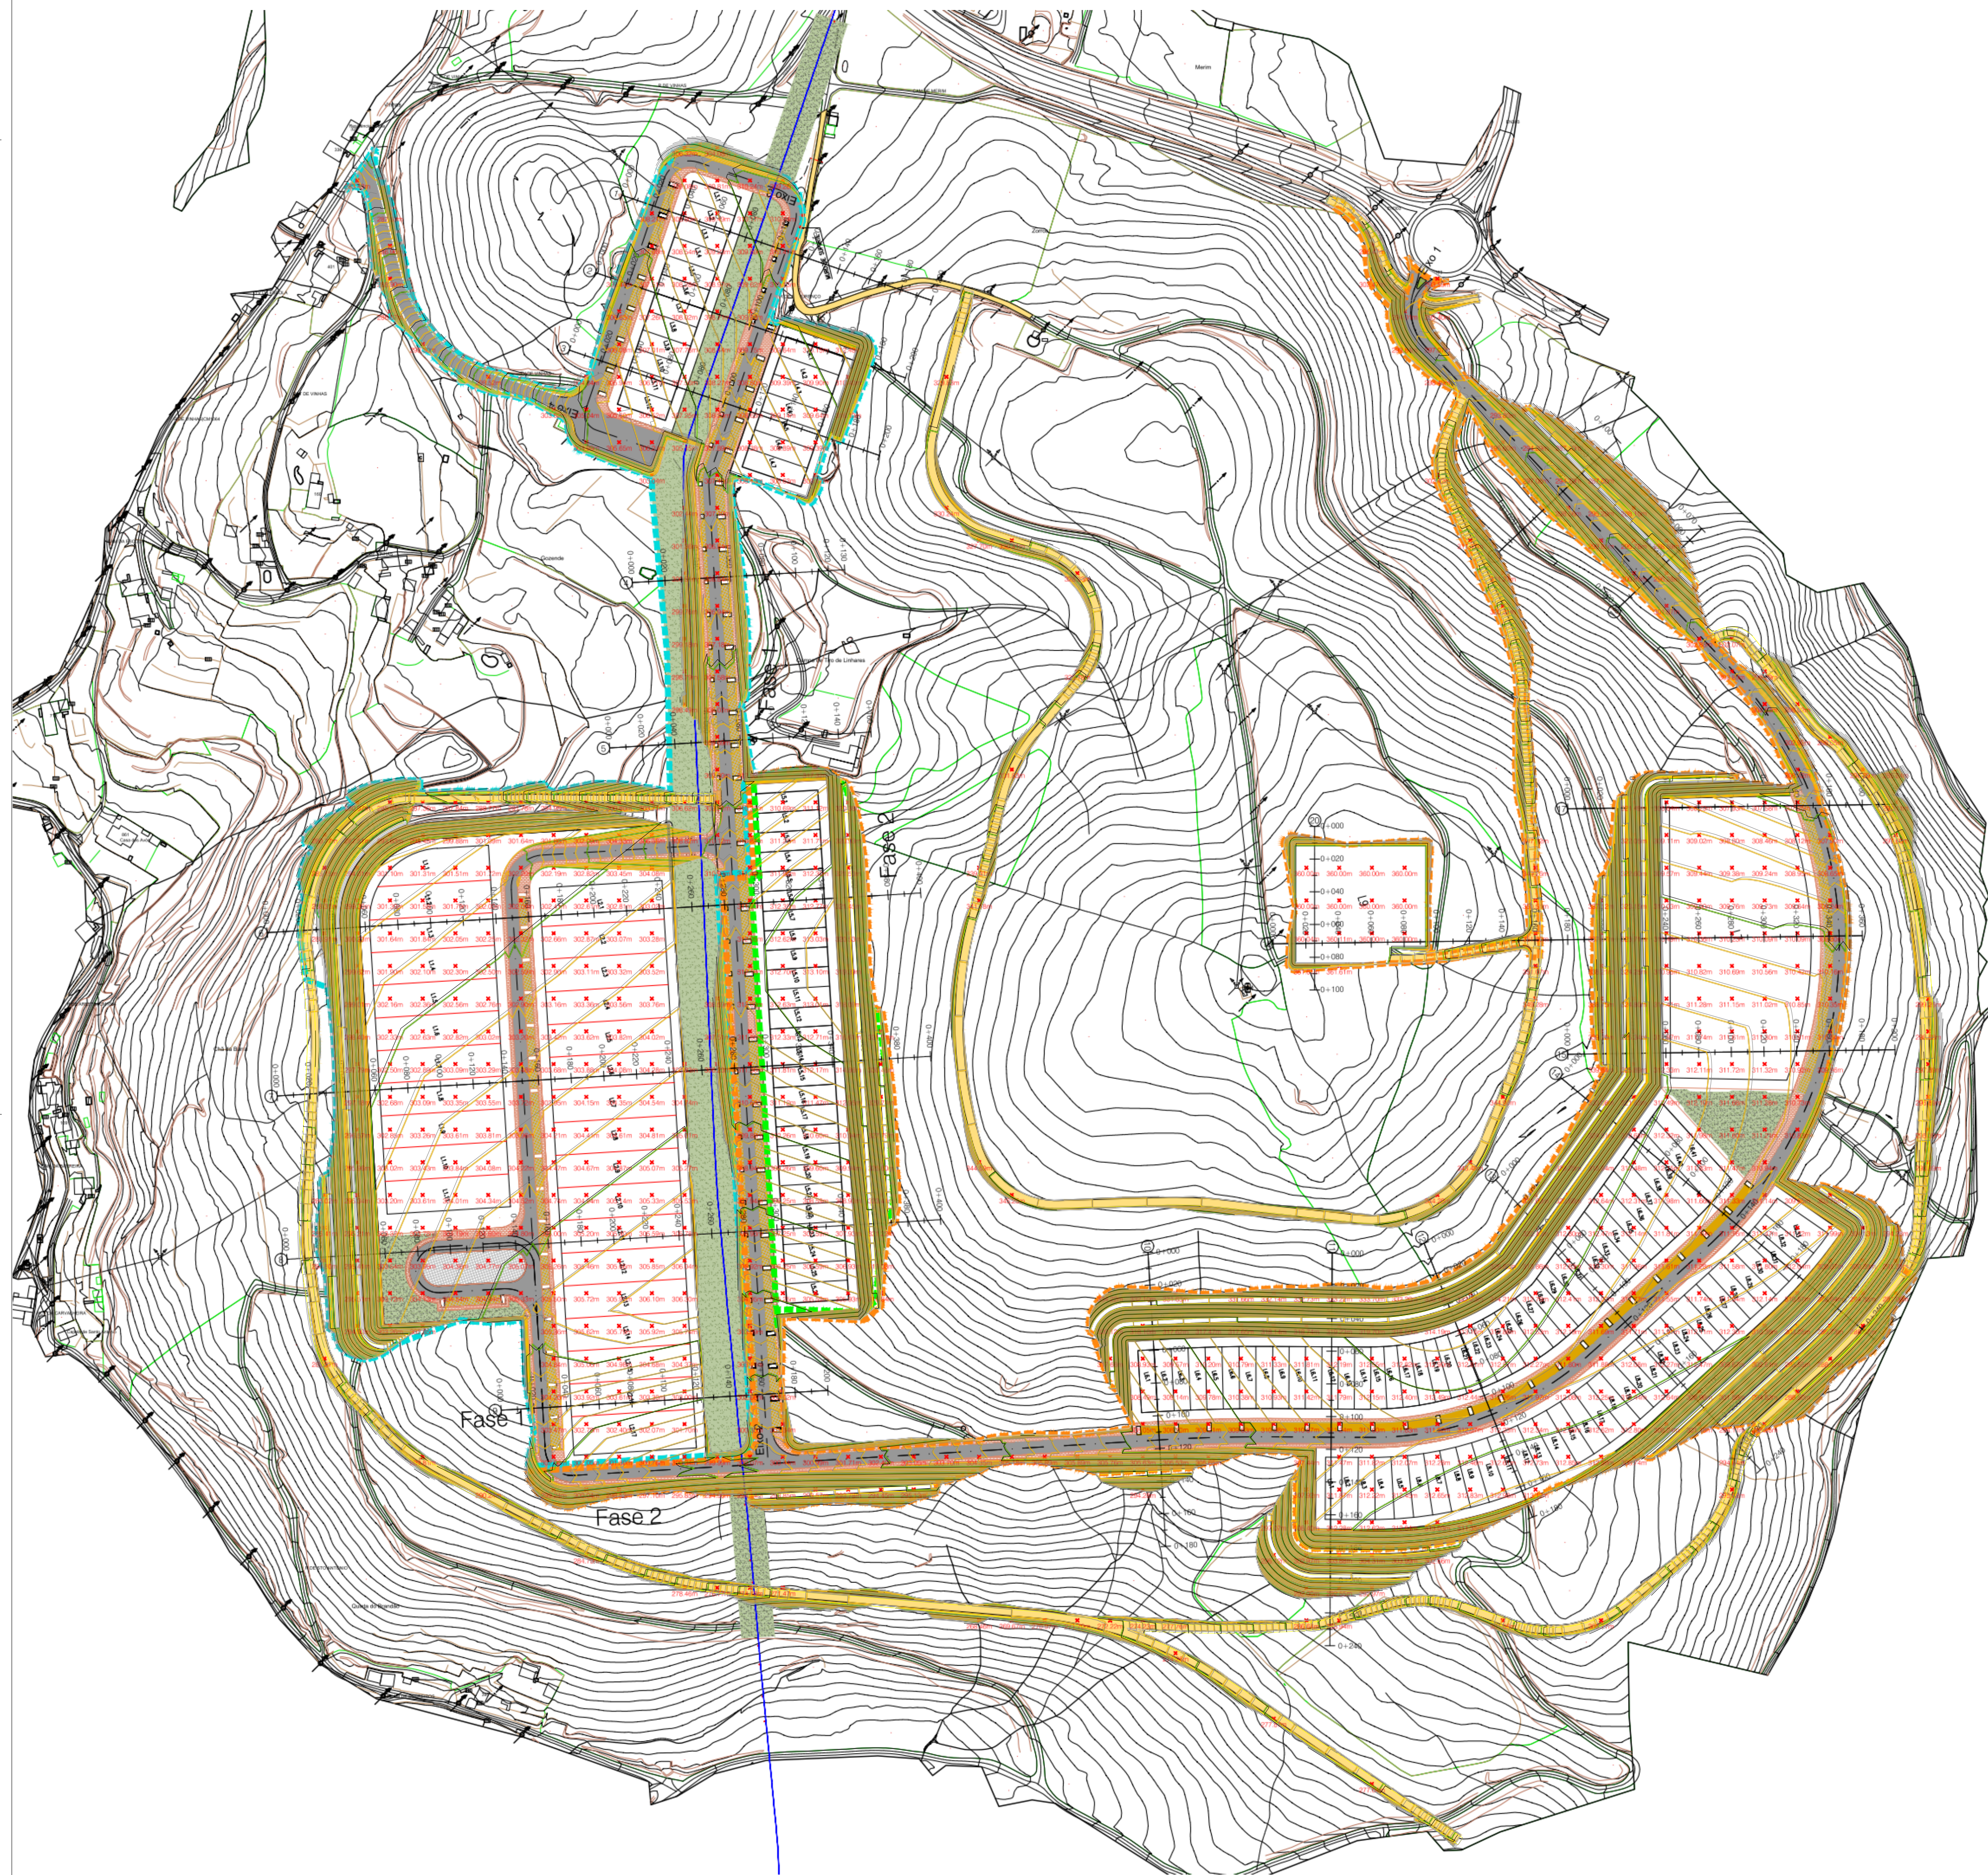

- CURVAS DE NÍVEL
0.00 - COTAS DE PRONTO

Fonte: BuildSPOT Engenharia e Arquitetura
853 7802 VC-PC-01-007 - Planta Geral de Cotas de Pronto
Março 2024



CÂMARA MUNICIPAL DE PAREDES DE COURA
PLANO DE PORMENOR
ZONA DE ACOLHIMENTO EMPRESARIAL DE LINHARES

Planta da Modelação do Terreno