


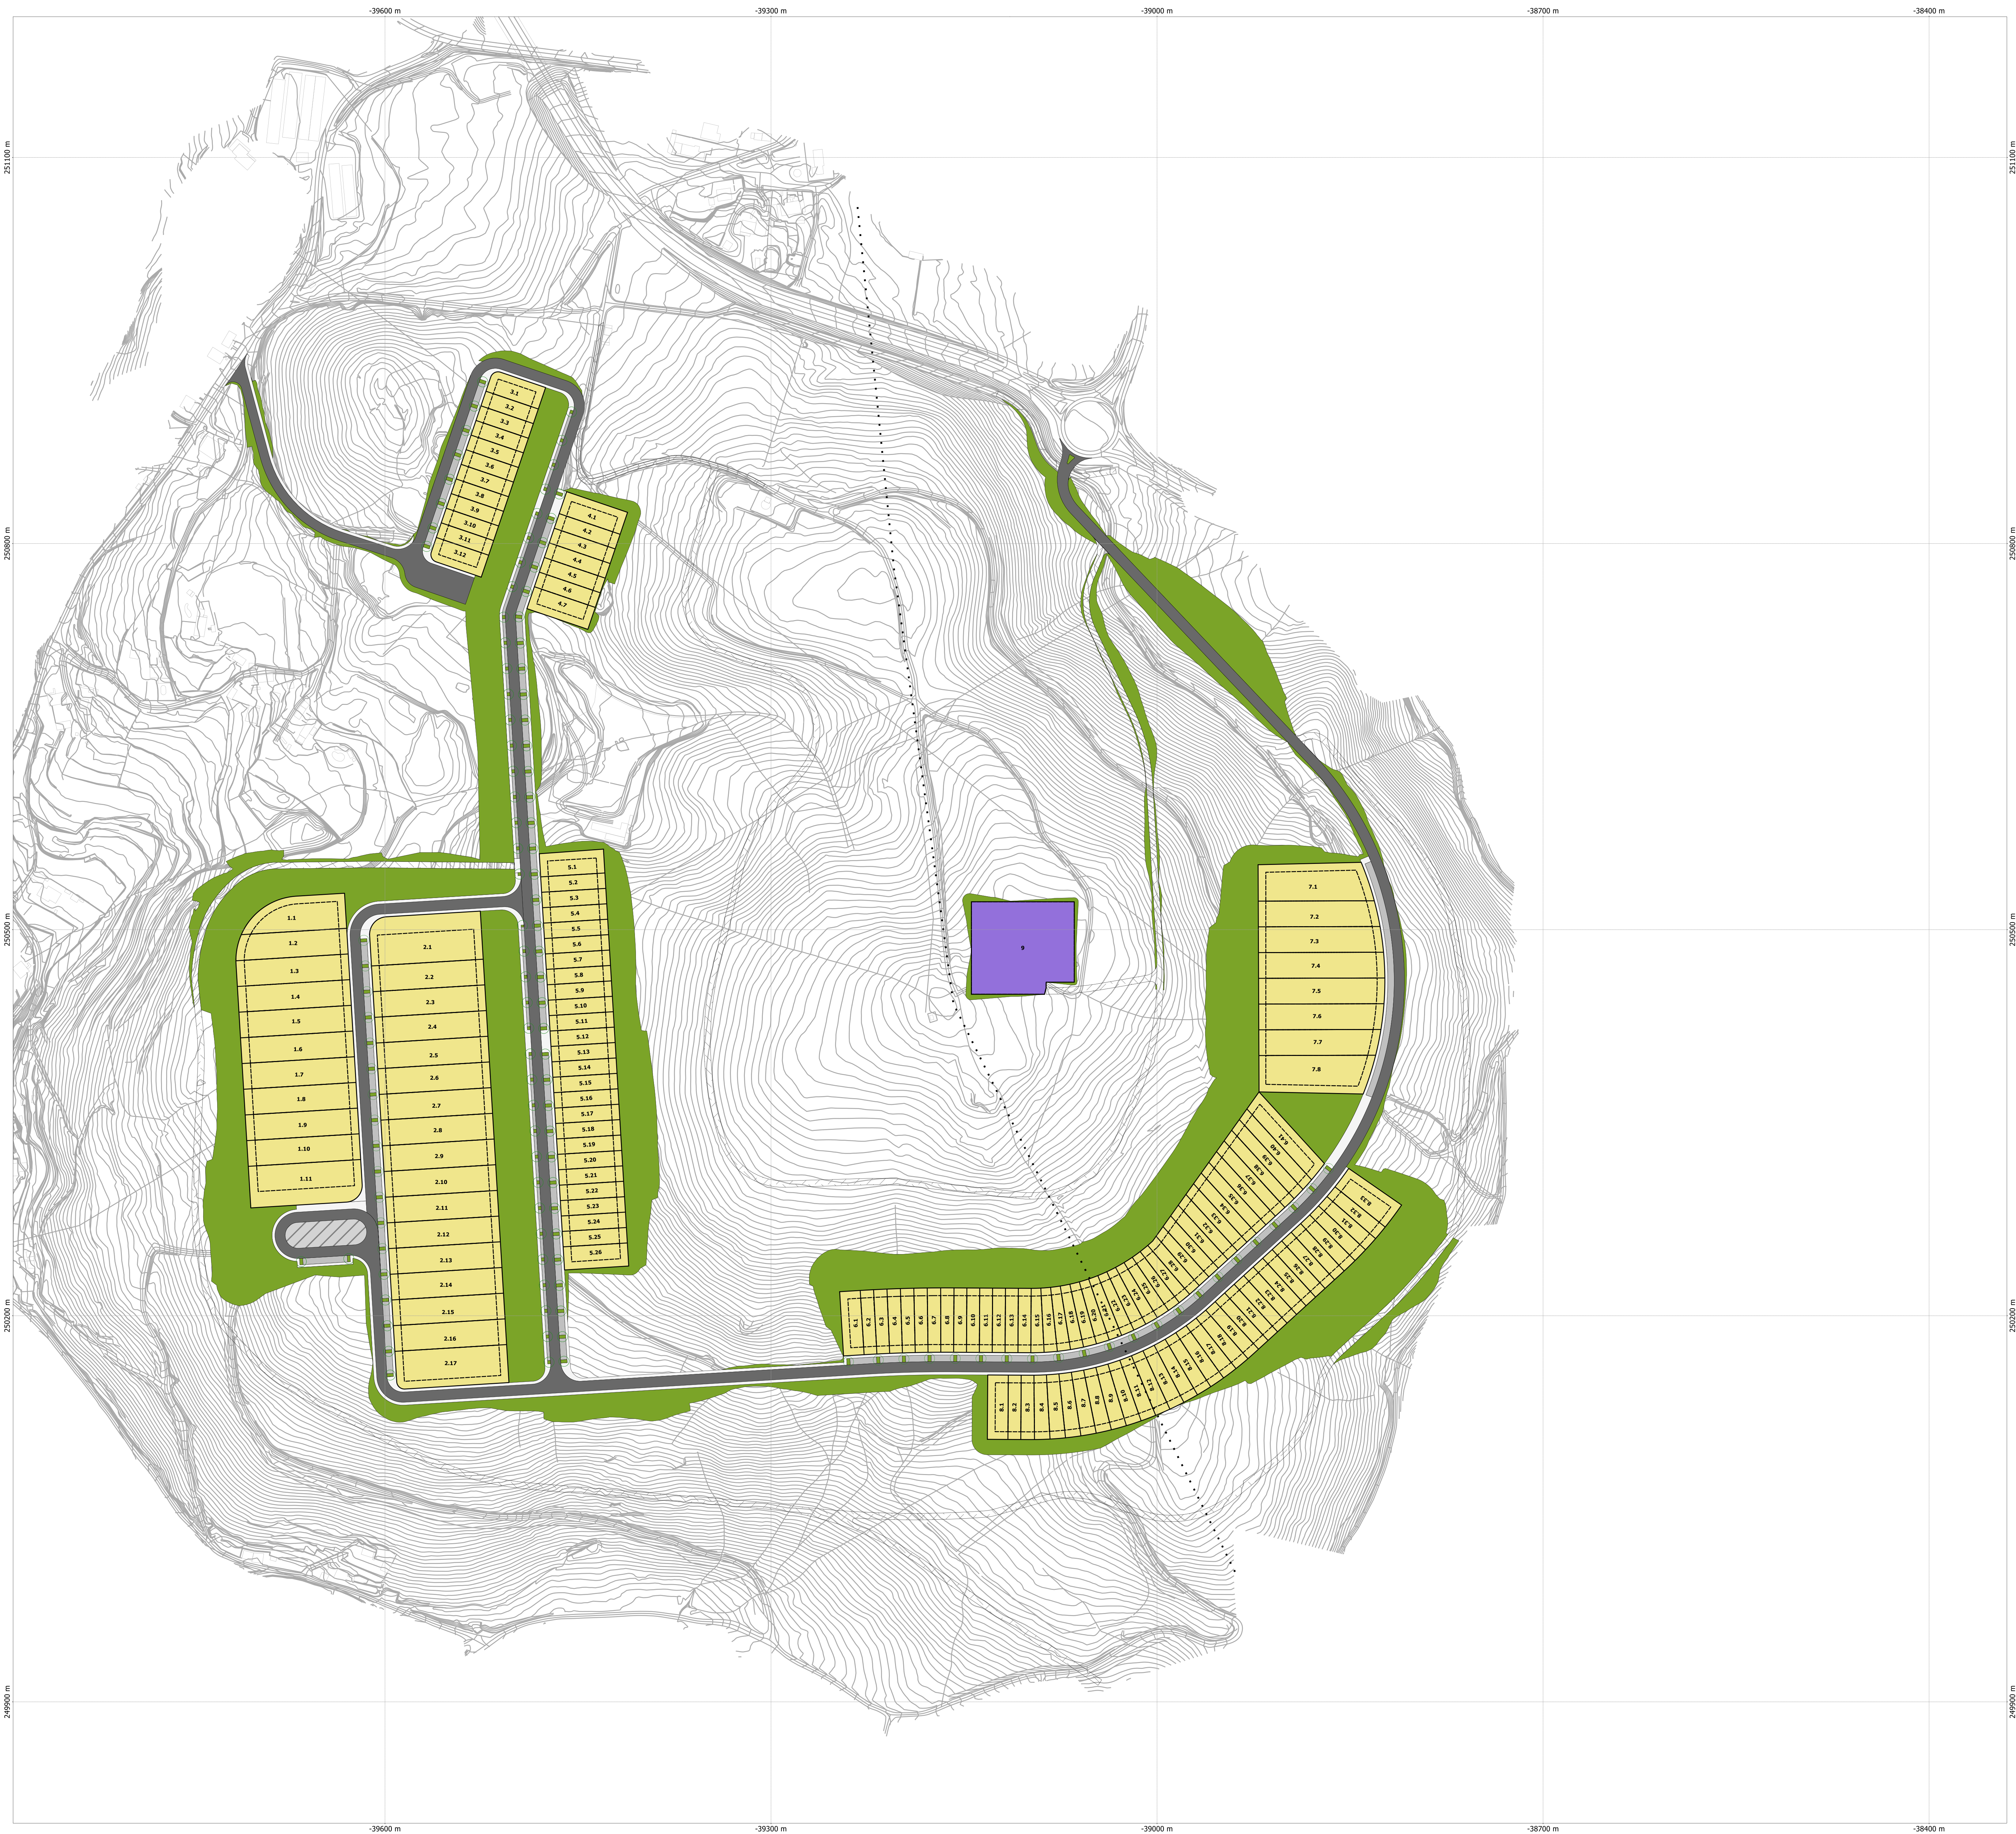

Quadro síntese da intervenção

Área de intervenção do Plano de Pormenor	155
N.º de lotes	m2
Área do Plano de Pormenor	280 146
Área dos Lotes	142 715
Área de Atividades económicas	137 172
Área de Infraestruturas	5 543
Área de Vias Distribuidoras locais	27 642
Área de Vias de Acesso local	4 571
Área de estacionamento	11 510
Área de passeios	12 110
Área de Espaços Verdes de Proteção e Enquadramento	89 600
Área Total de Implantação	106 988
Área Total de Construção	137 172

Quadro sinótico

[illegible]

ESPAÇOS DE ATIVIDADES ECONÓMICAS

- # Lotes de atividades econômicas
Polígono máximo de implantação

INFRAESTRUTURAS

- ESPAÇOS VERDES**
- Proteção e enquadramento
 - Alinhamentos arbóreos

CIRCULAÇÃO E ESTACIONAMENTO

-  Vias distribuidoras locais
-  Vias de acesso local
- Estacionamento ligeiros
- Estacionamento pesados
- Passeios

- • • Limites de freguesia (CAOP v2023)
- • • Limites do Plano de Pormenor

Fonte da informação temática: Buildspot – Engenharia e Arquitectura. (Alterada)

Identificação da cartografia de referência:
Entidade Proprietária – CM Paredes de Coura;
Entidade Produtora – Socarto – Sociedade de Lavantamento Topo-Cartográficos, Lda;
Data da Homologação: 29/05/2024 - (Processo Nº 5305);
Entidade responsável pela Homologação: Direcção-Geral do Território;
Sistema de Referência: Projeção Transversa de Mercator, GRS80, Datum ETRS89-TM;
Escala Posicional Planimétrica: $\pm 0,30$ m; Escala Posicional Altimétrica: $\pm 0,40$ m;
Exatidão Temática: 95%; Precisão Posicional Nominal da Saída Gráfica: 0,36 m.

CÂMARA MUNICIPAL DE PAREDES DE COURA
PLANO DE PORMENOR
ZONA DE ACOLHIMENTO EMPRESARIAL DE LINHARES

Planta de Implantação