


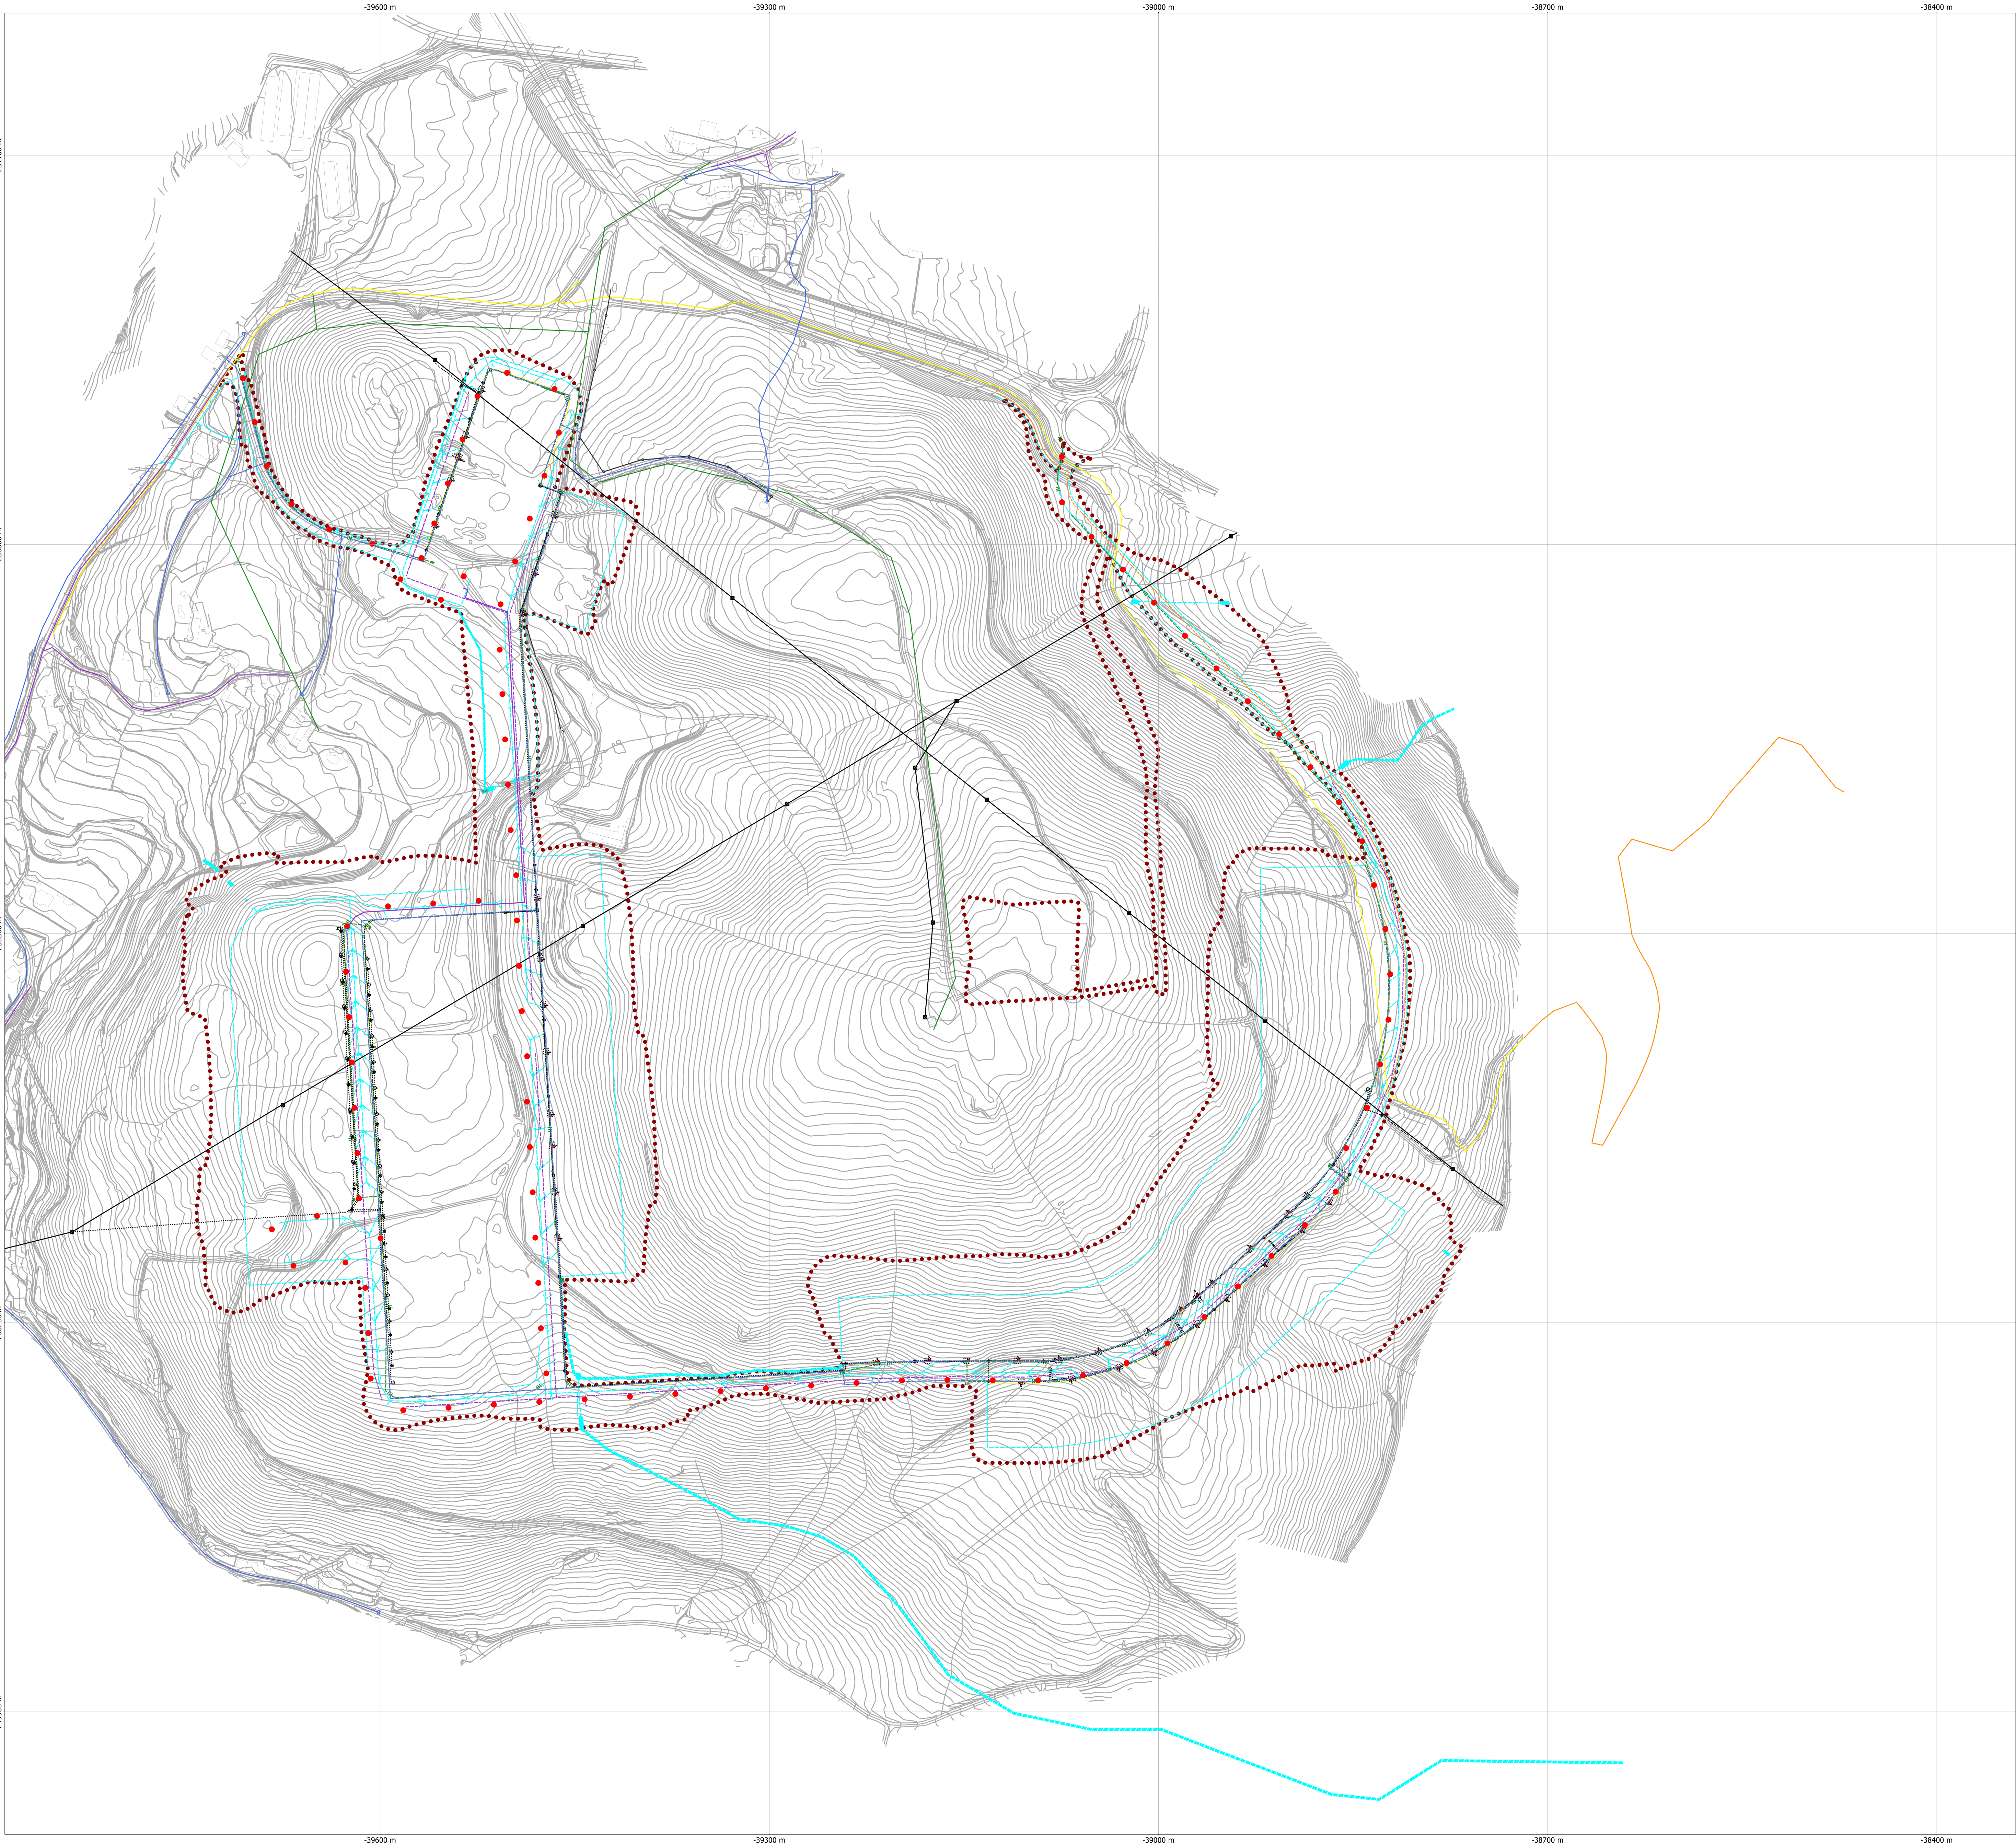

- INSTALAÇÕES HIDRÁULICAS**
Rede abastecimento água
— Existente
- - - A executar
Rede drenagem águas residuais
— Existente
- - - A executar
Rede drenagem águas pluviais
— Existente
- - - A executar
- INSTALAÇÕES ELÉTRICAS**
Rede média e baixa tensão
— Existente
- - - A executar
Rede iluminação pública
• A executar
- INSTALAÇÕES COMUNICAÇÕES**
Rede ITUR
— Existente
- - - A executar
- INSTALAÇÕES GÁS**
Rede baixa pressão
— Existente
- - - A executar
Rede média pressão
— Existente
- - - A construir
• • Limites do Plano de Pormenor

Fonte da informação temática: Buiçoz - Engenharia e Arquitectura, (Alterado)
Identificação da cartografia de referência:
Entidade Proponente - CM Paredes de Coura
Entidade Promotora - SUCRA - Sociedade de Investimento Topo-Cartográfico, Lda
Data da Homologação: 28/01/2024 - (Processo Nº 5/2023)
Entidade responsável pela Homologação: Direção-Geral do Território
Sistema de Referência: Projeção Transversa de Mercator, GRS80, Datum ETRS89-TM06
Exatidão Posicional Planimétrica: ± 0,25 m; Exatidão Posicional Altimétrica: ± 0,40 m
Exatidão Temática: 95%; Precisão Posicional Nominal da Seta Gráfica: 0,36 m.



CÂMARA MUNICIPAL DE PAREDES DE COURA
PLANO DE PORMENOR
ZONA DE ACOLHIMENTO EMPRESARIAL DE LINHARES

Planta de Redes de Infraestruturas