



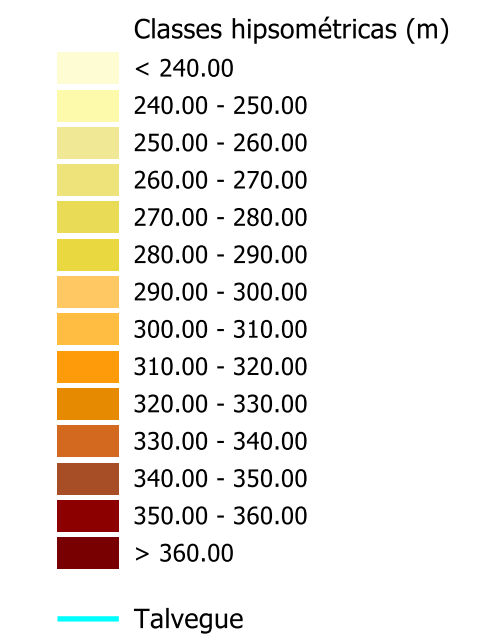

● ● ● Limites do Plano de Pormenor

Identificação da cartografia de referência:
Entidade Proponente - C&F Paredes de Coura;
Entidade Promotora - Socorati - Sociedade de Investimentos Topo-Cartográficos, Lda;
Data da Homologação - 2002/02/26 - (Processo Nº 520/03);
Escala original: 1:5000; Direção Central do Território;
Sistema de Referência: Projeção Transversa de Mercator - GRS80; Datum (ETRS89-1989);
Exatidão Posicional Planimétrica: ± 0,20 m; Exatidão Posicional Altimétrica: ± 0,40 m;
Exatidão Temática: 95%; Precisão Posicional Nominal da Série Gráfica: 0,36 m

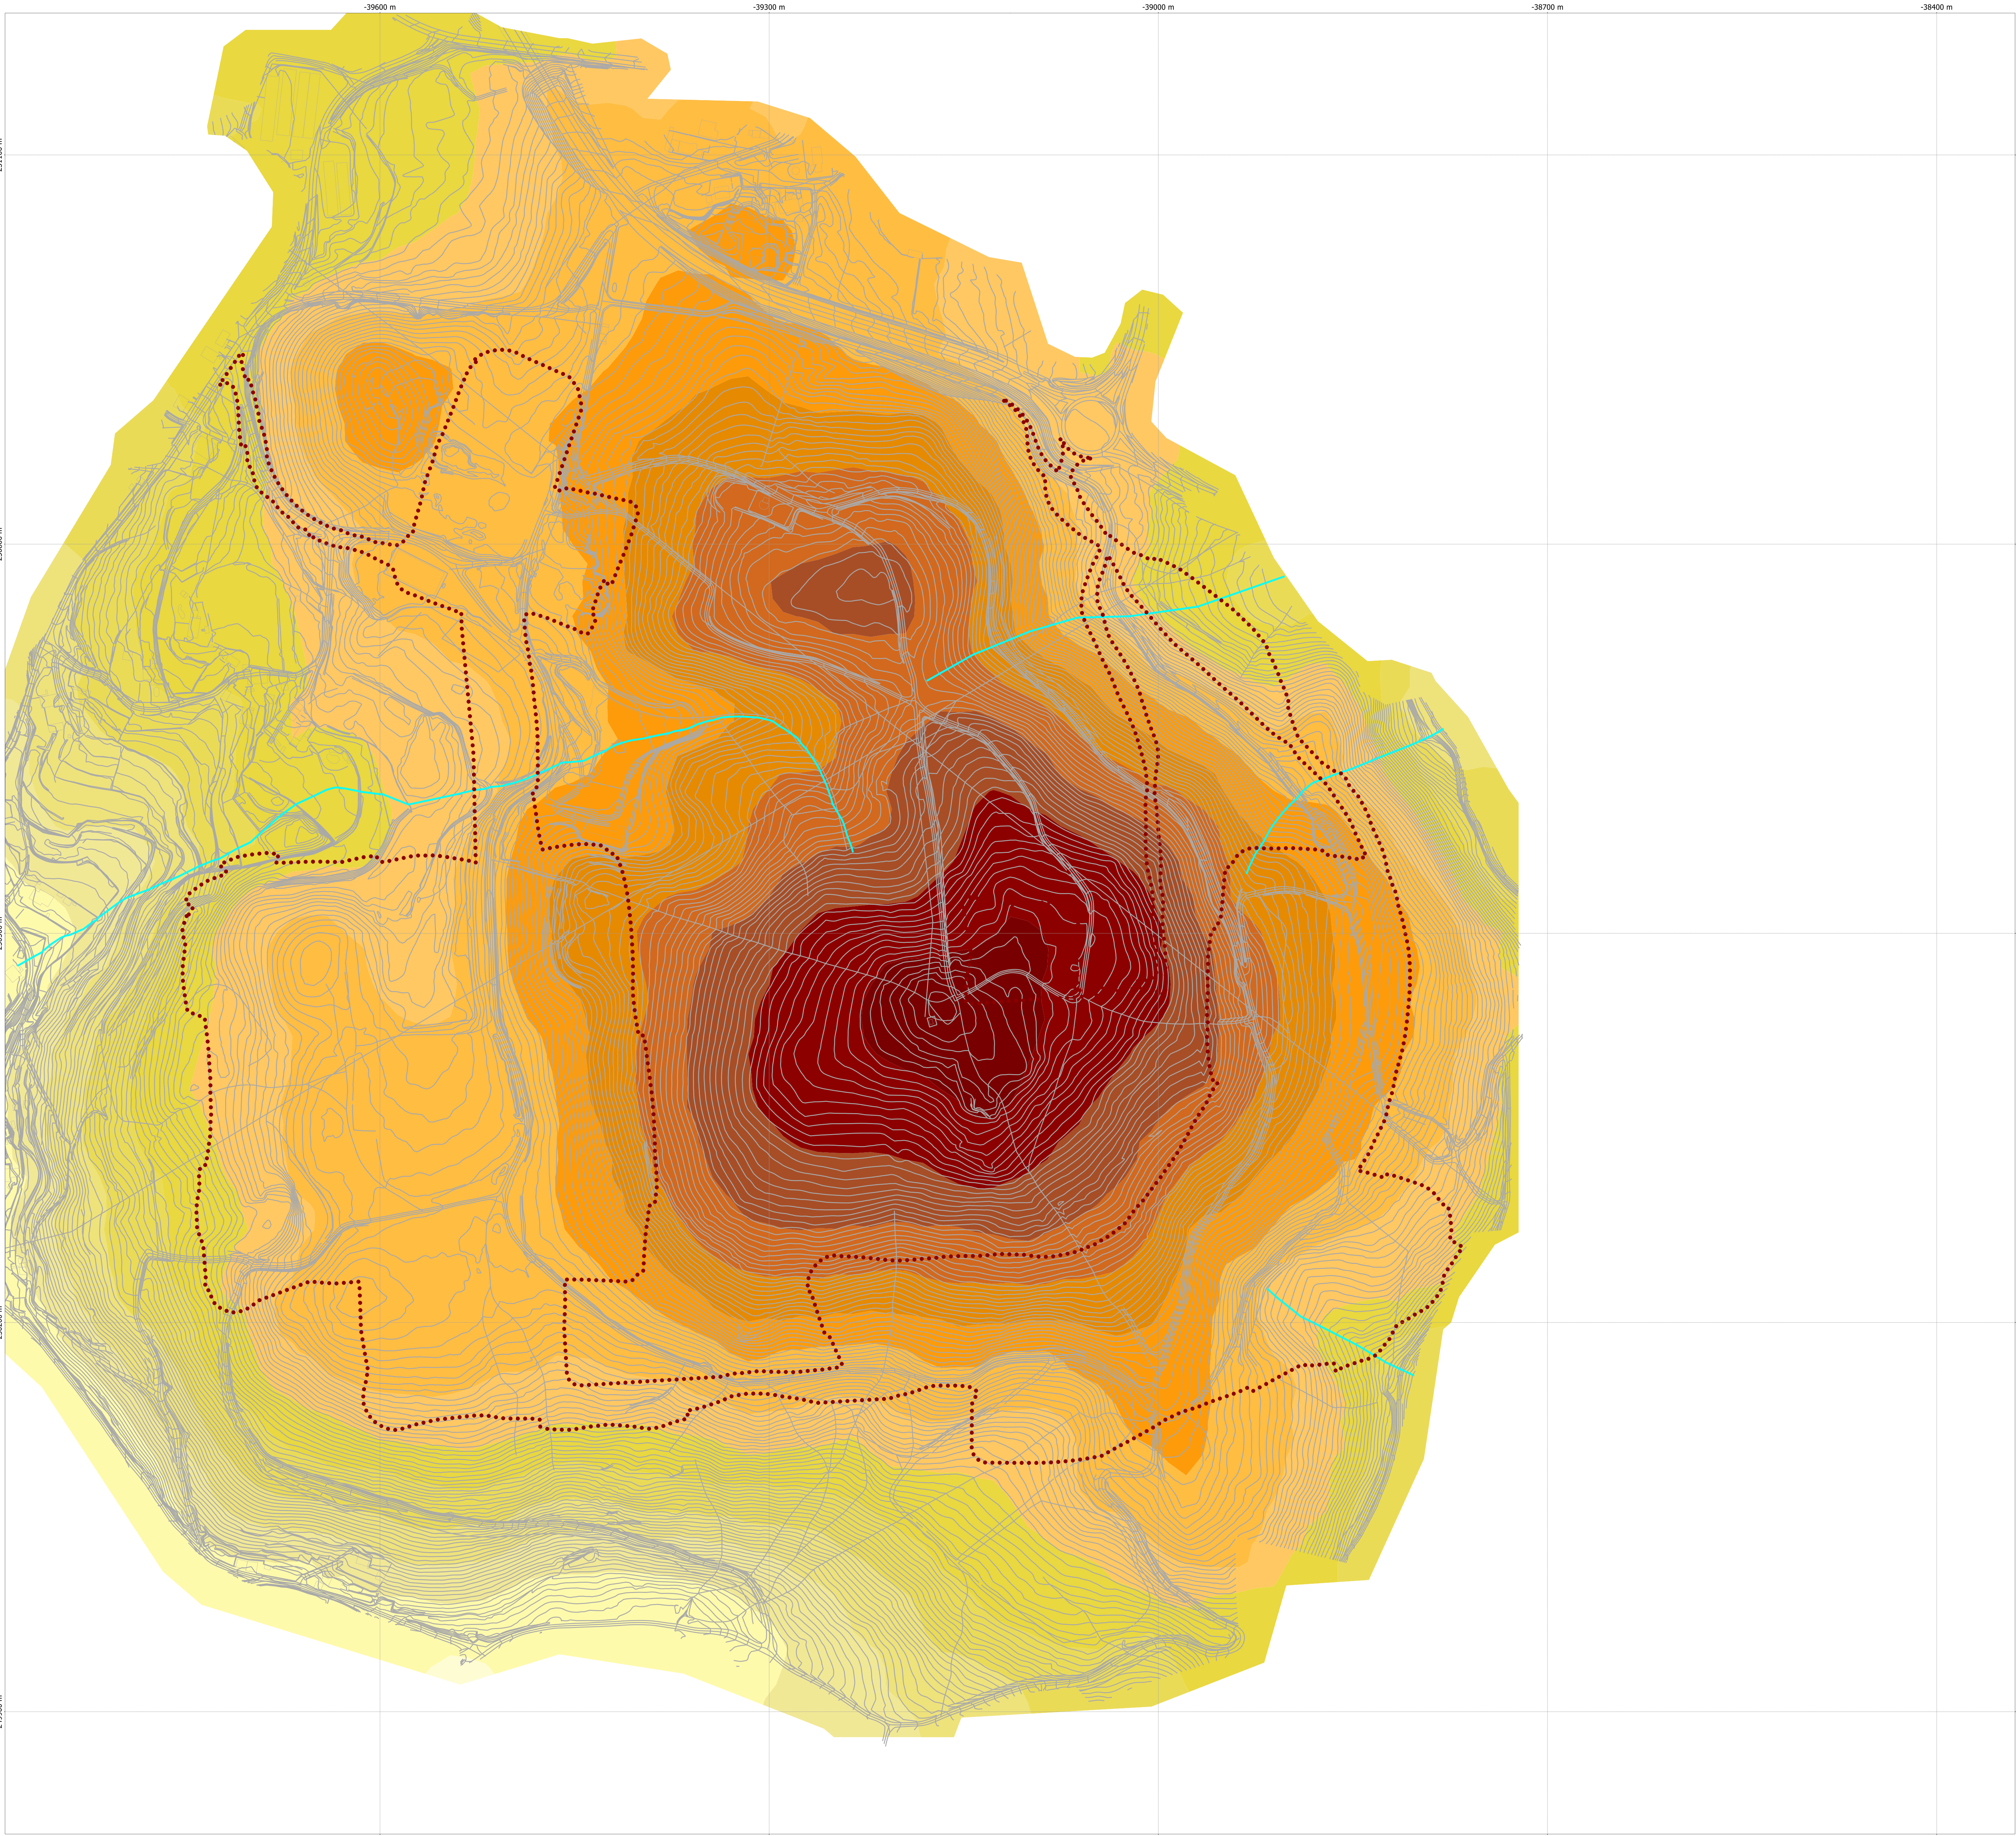

CÂMARA MUNICIPAL DE PAREDES DE COURA
PLANO DE PORMENOR
ZONA DE ACOLHIMENTO EMPRESARIAL DE LINHARES

Planta de hipsometria e talvegues